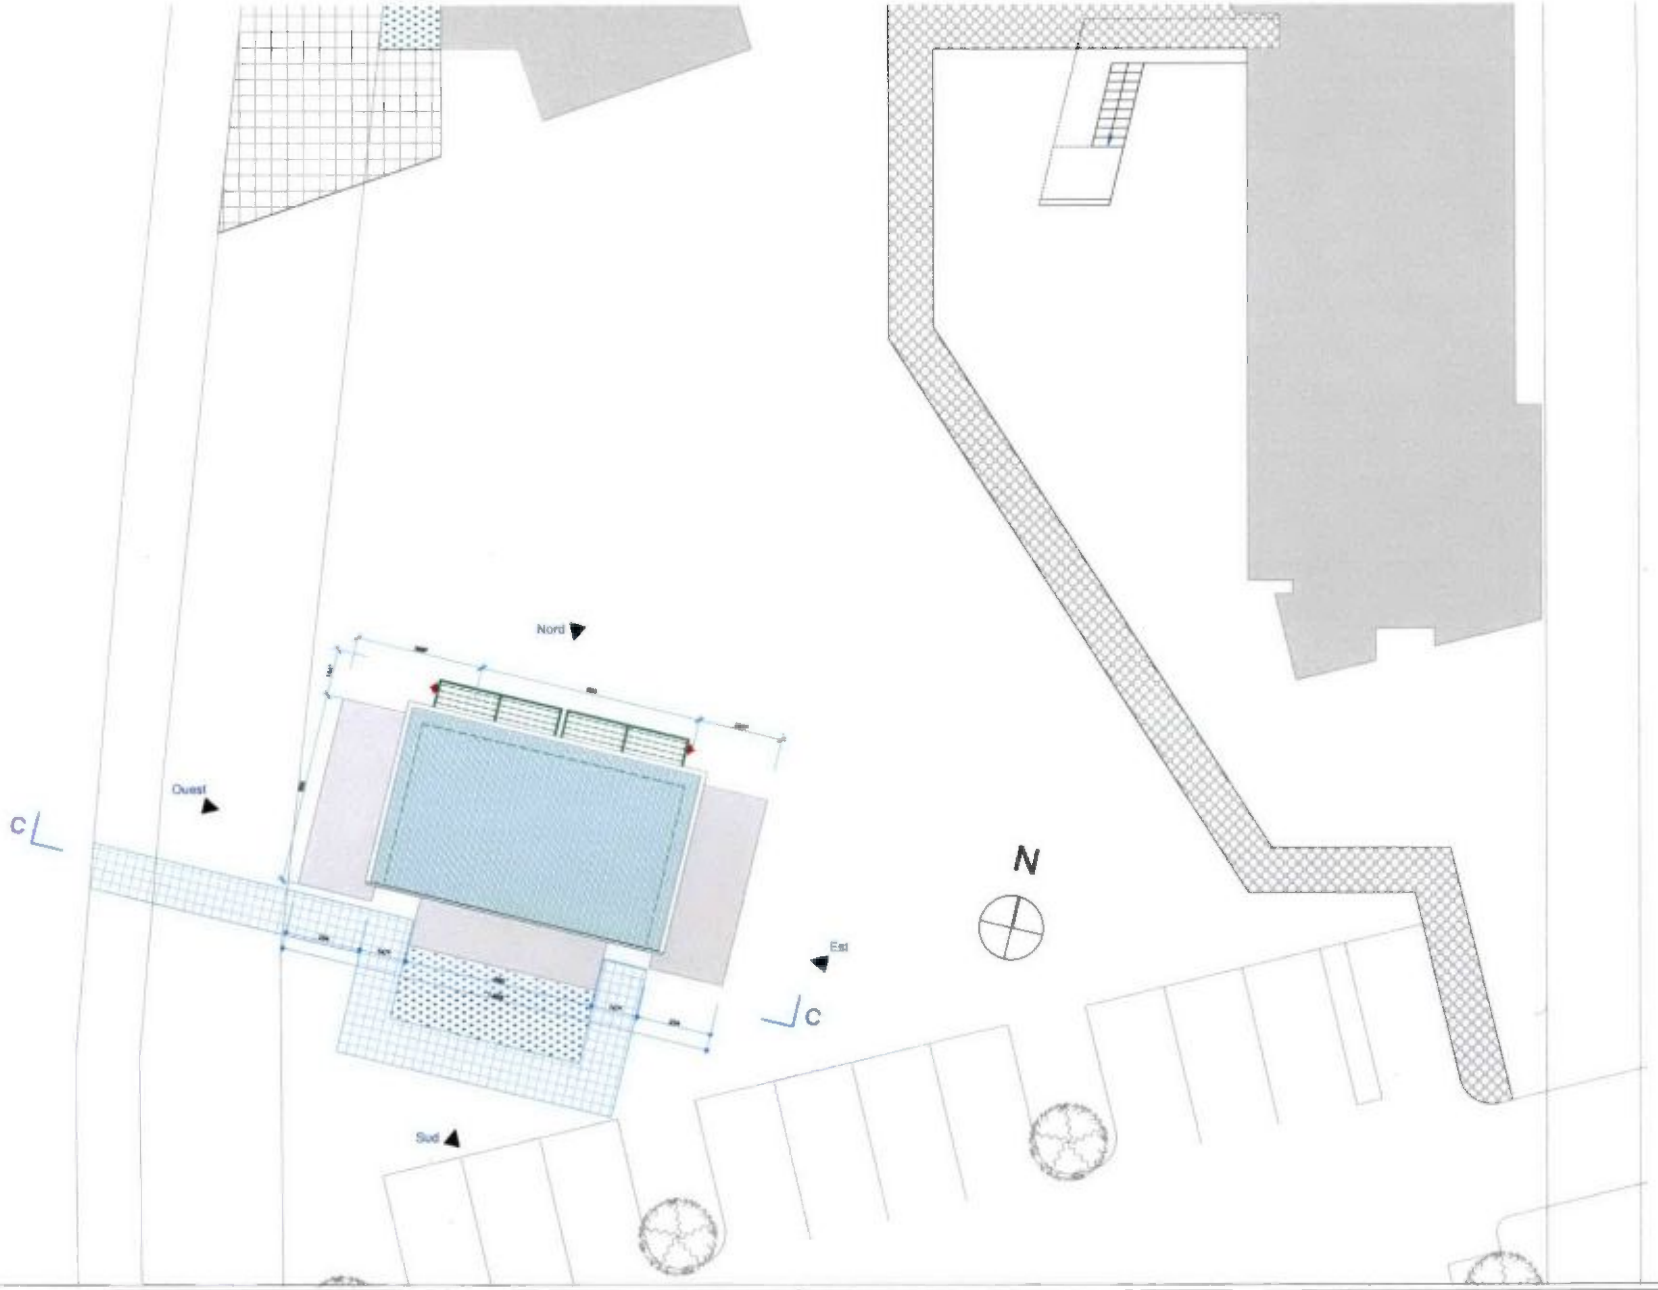

Ouvrage :	DEPARTEMENT DE LA GUADELOUPE COMMUNE DE PORT-LOUIS-VFE UDAF	Maître d'ouvrage: U.D.A.F DE LA GUADELOUPE 2, RUE LARDENOY 97 100 BASSE-TERRE Tél.: 0590 81 62 62			Maître d'œuvre : S.a.r.l Arts & Tech Architecture 26, Rue Peynier 97 110 POINTE - A- PITRE Tél: 0590 22 27 36 / Fax: 0590 06 81 79 e-mail: arts.techarchitecture@orange.fr N°Rég: 301010 N° Net: 810575			
N° de plan: 00.1	PROJET DE LA MAISON DE LA FAMILLE PLAN DE MASSE	ECHELLES: 1:160,31	N° de projet :	Date :	RevID	ChID	Non de changement	Date

Accusé de réception en préfecture
971-219711223-20241004-24-10-40-DE
Date de télétransmission : 15/10/2024
Date de réception préfecture : 15/10/2024

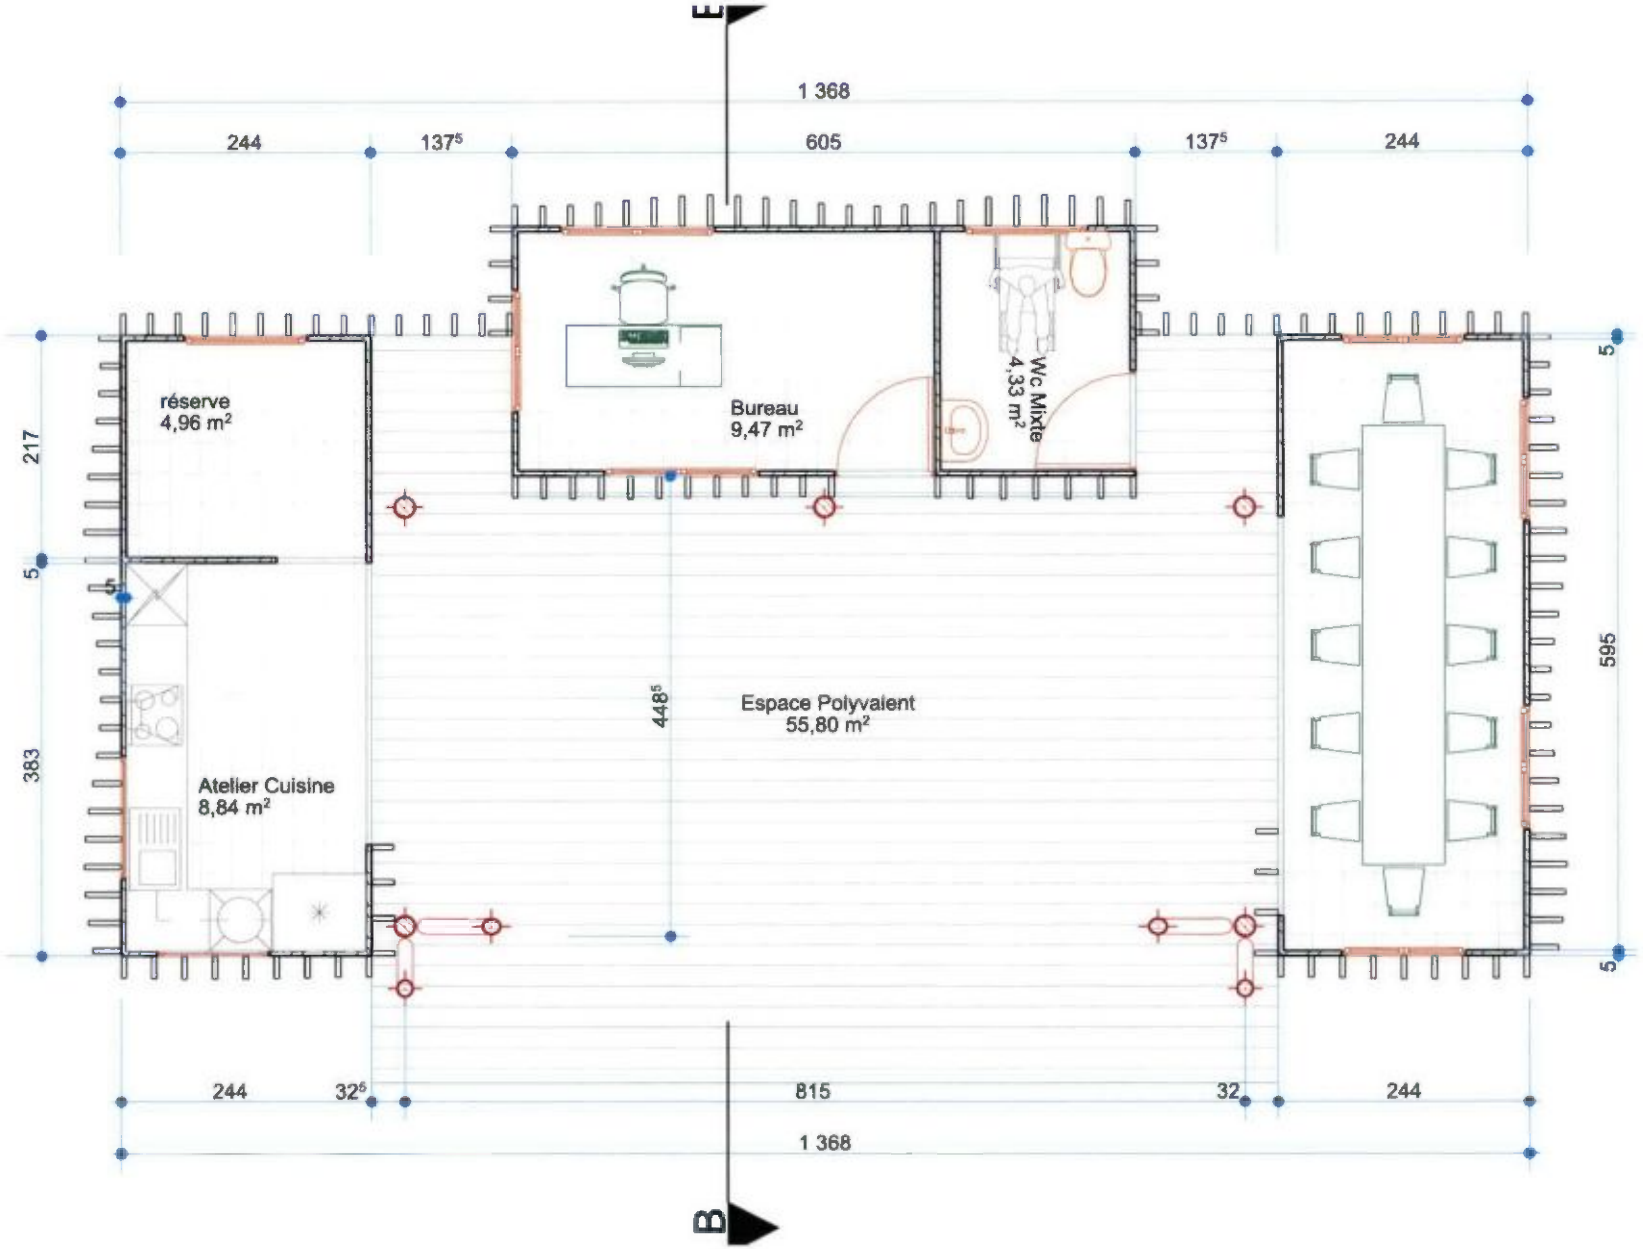

Ouvrage : **DEPARTEMENT DE LA GUADELOUPE** **COMMUNE DE PORT-LOUIS-VFE UDAF**		Maître d'ouvrage: U.D.A.F DE LA GUADELOUPE 2, RUE LARDENOY 97 100 BASSE-TERRE Tél.: 0590 81 62 62		Maître d'œuvre : S.a.r.l Arts & Tech Architecture 26, Rue Poyrier 97 110 POINTE - A- PITRE Tél: 0590 22 27 36 / Fax: 0590 06 81 79 e-mail: arts.techarchitecture@orange.fr N°Rég: 501010 N° Nat: 510575		
N° de plan: **00.2**	PROJET DE LA MAISON DE LA FAMILLE **PLAN DE DISTRIBUTION**	ECHELLES: 1:50	N° de projet :	Date :	Rev/D / Ch/D / Nom de changement / Date	

Accusé de réception en préfecture
971-219711223-20241004-24-10-40-DE
Date de télétransmission : 15/10/2024
Date de réception préfecture : 15/10/2024